

EDIFICIO  
**AYORA 6**  
BY SFI CONSULTING

VIVIENDA ÁTICO DE TRES DORMITORIOS


PL. 6-7 PTA. 14 - TIPO D

**SUPERFICIES**


S. ÚTIL DE VIVIENDA	136.02 m <sup>2</sup>
S. CONSTRUIDA DE VIVIENDA	158.36 m <sup>2</sup>
S. CONSTRUIDA DE VIVIENDA + EC	188.51 m <sup>2</sup>




**SITUACIÓN EDIFICIO**  
CALLE AYORA N.6 CP46018 VALENCIA

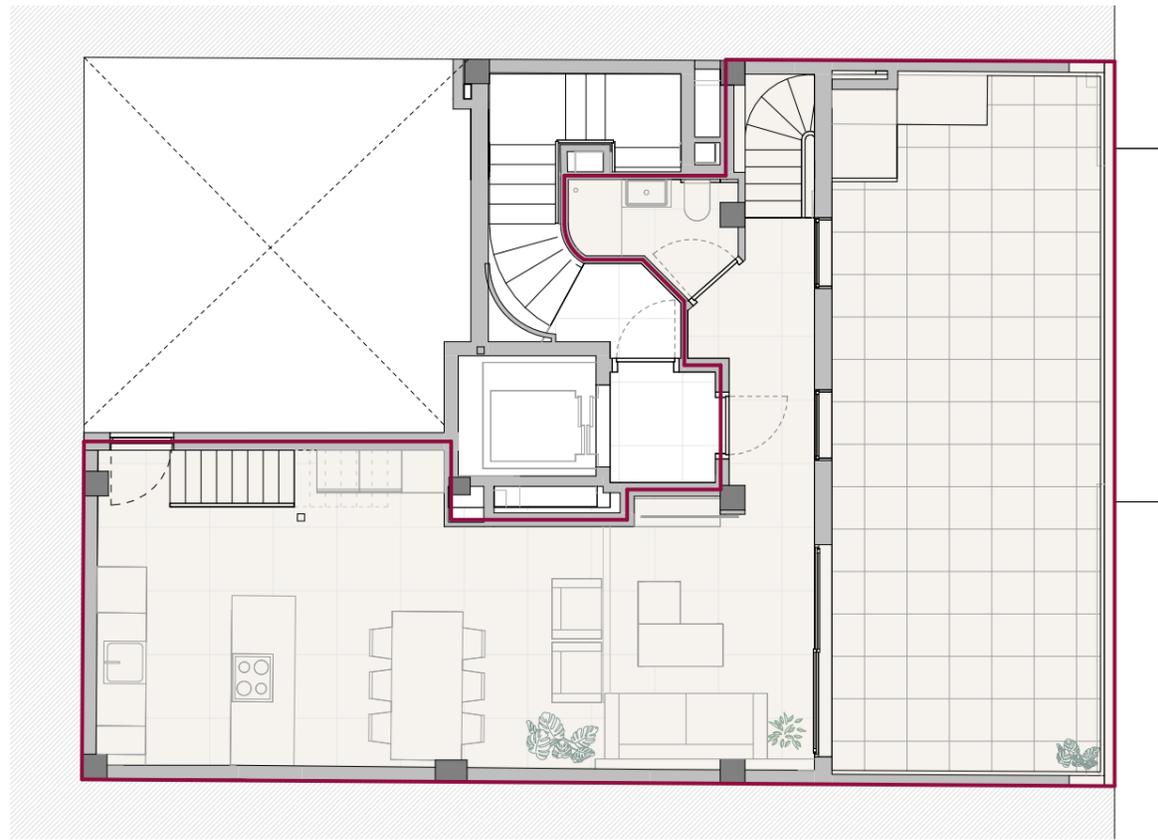


PLANTA ÁTICO

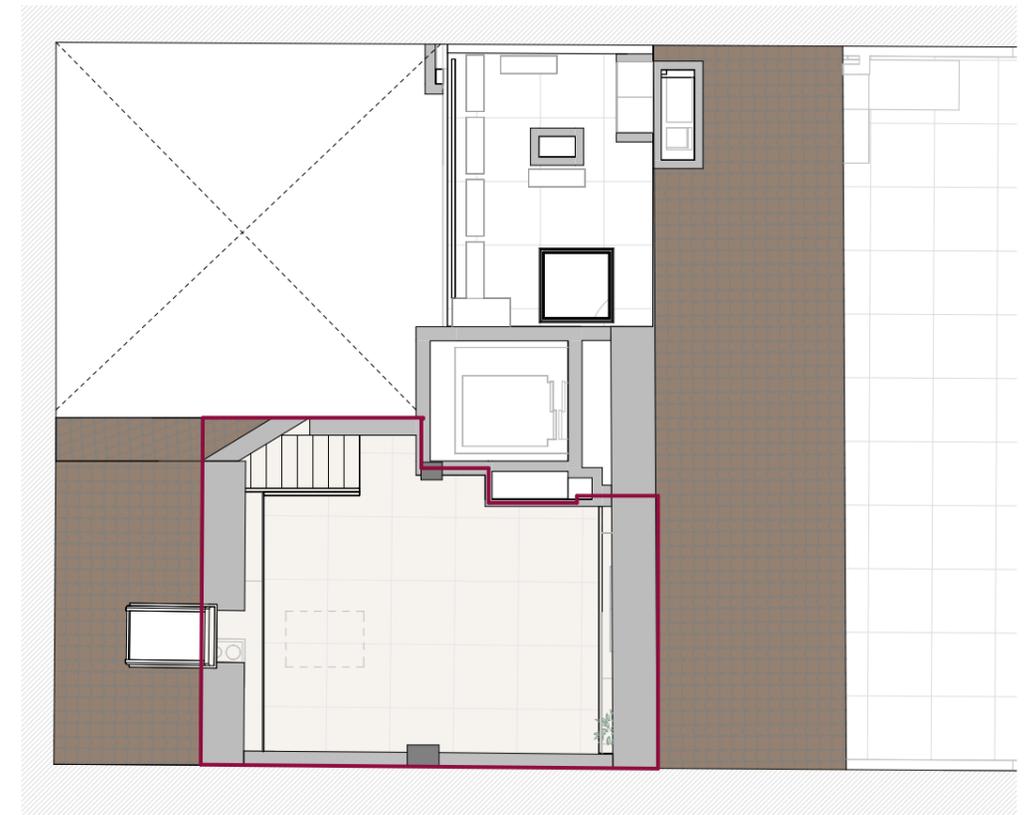

PLANTA BAJO CUBIERTA

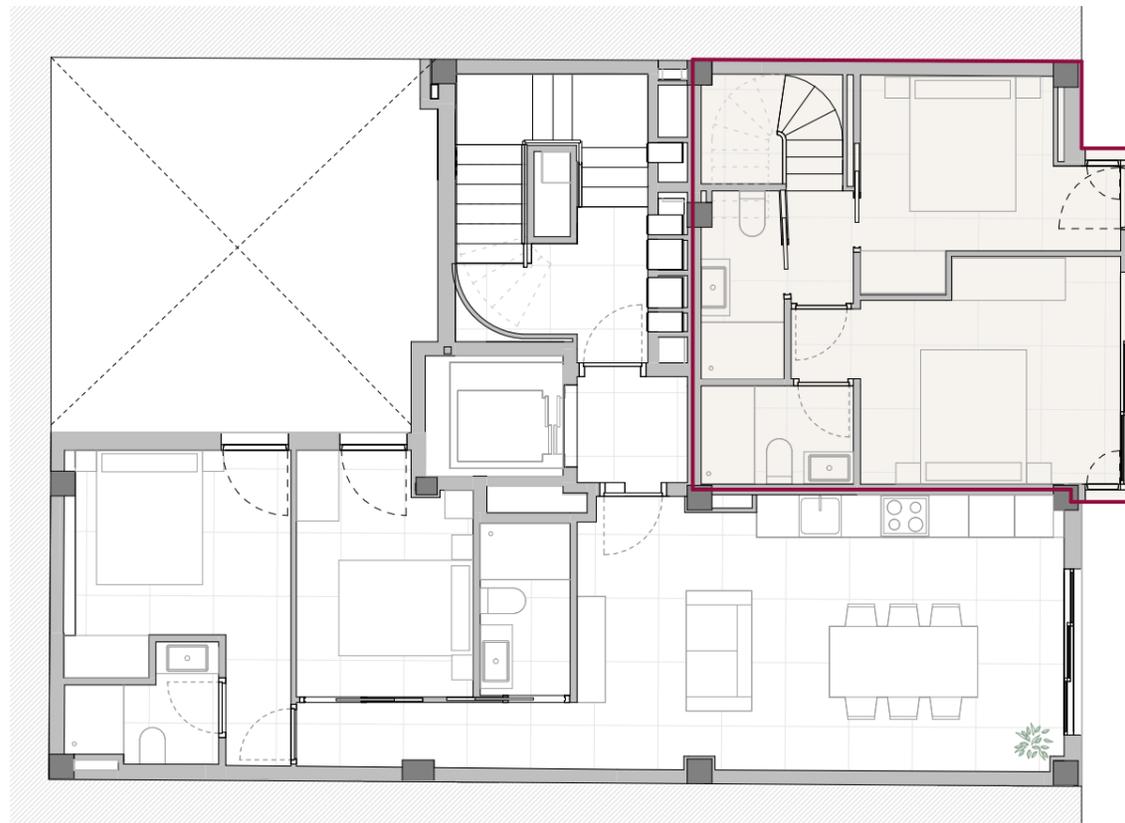

PLANTA 6

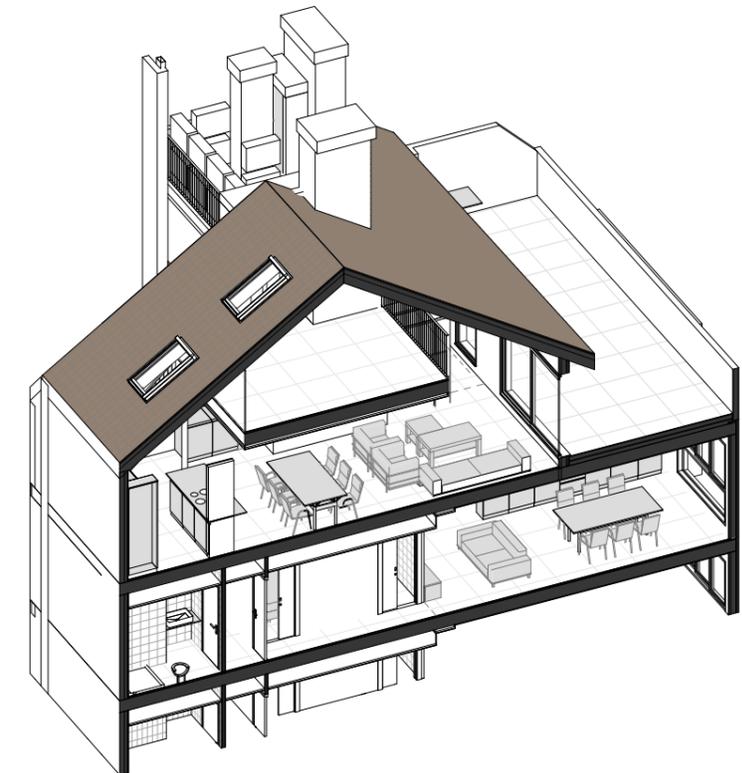

EDIFICIO  
**AYORA 6**  
BY SFI CONSULTING

VIVIENDA ÁTICO DE TRES DORMITORIOS


PL.6 - PTA. 14 - TIPO D

SUPERFICIES

S. ÚTIL DE VIVIENDA	136.02 m <sup>2</sup>
S. CONSTRUIDA DE VIVIENDA	158.36 m <sup>2</sup>
S. CONSTRUIDA DE VIVIENDA + EC	188.51 m <sup>2</sup>



SITUACIÓN EDIFICIO  
CALLE AYORA N.6 CP46018 VALENCIA

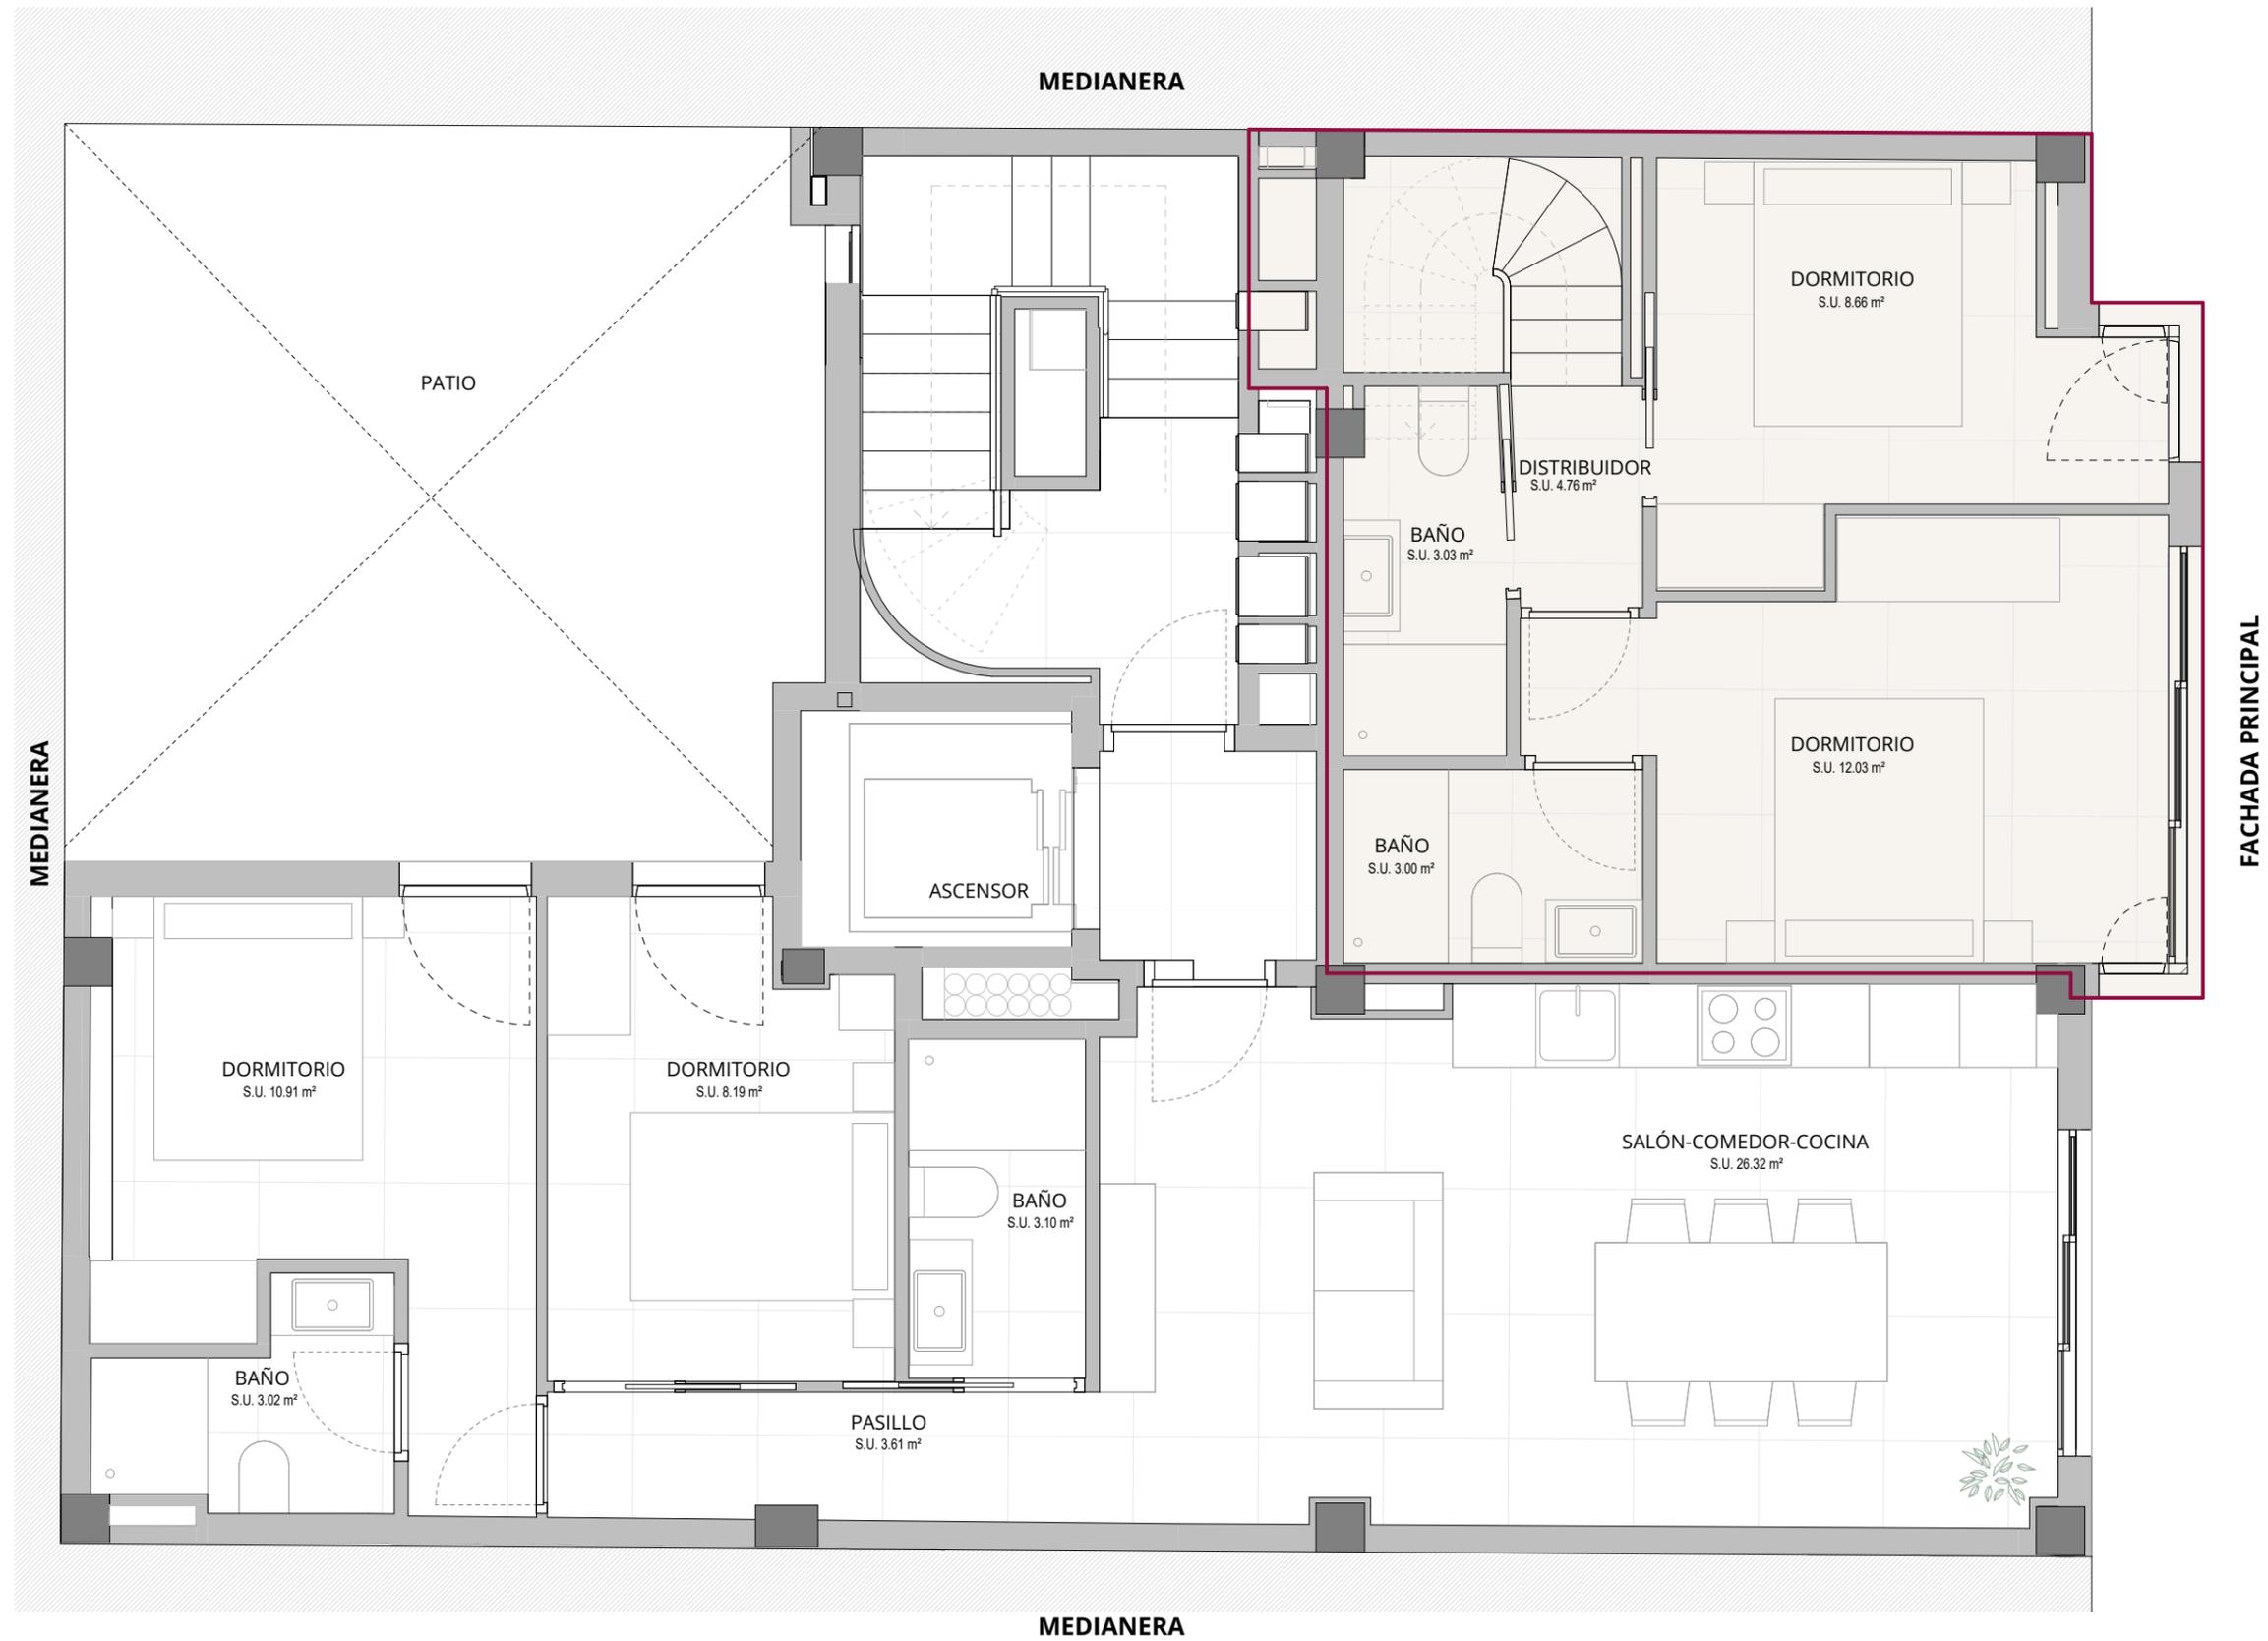

Documentación informativa sin carácter contractual y meramente ilustrativa sujeta a modificaciones necesarias por exigencia de orden técnico, jurídico o comercial de la dirección facultativa o autoridad competente.

Las infografías de las fachadas, elementos comunes y privados y restantes espacios son orientativas y podrán ser objeto de verificación o modificado en los proyectos técnicos.

El mobiliario de las infografías interiores no está incluido. Los acabados, calidades, colores, equipamientos, aparatos sanitarios y muebles de cocina son meramente representativos y el equipamiento de las viviendas será el indicado en la correspondiente memoria de calidades.

La certificación energética se corresponde con la establecida al conjunto del inmueble en proyecto y registrada individualmente. Toda la información y entrega de documentación se llevará a cabo conforme a lo dispuesto en el Real Decreto 515/1989 y demás normas que pudieran complementarlo ya sean de carácter estatal o autonómico.


EDIFICIO  
**AYORA 6**  
 BY SFI CONSULTING

VIVIENDA ÁTICO DE TRES DORMITORIOS


PL. 7 - PTA. 14 - TIPO D

SUPERFICIES

S. ÚTIL DE VIVIENDA	136.02 m <sup>2</sup>
S. CONSTRUIDA DE VIVIENDA	158.36 m <sup>2</sup>
S. CONSTRUIDA DE VIVIENDA + EC	188.51 m <sup>2</sup>

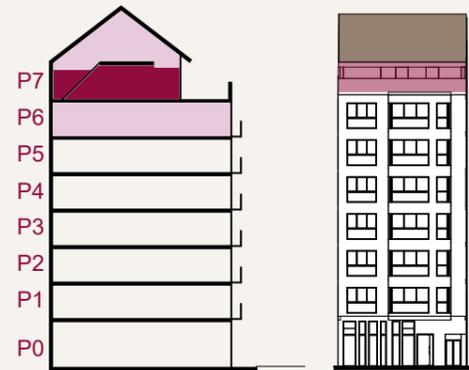

SITUACIÓN EDIFICIO  
 CALLE AYORA N.6 CP46018 VALENCIA

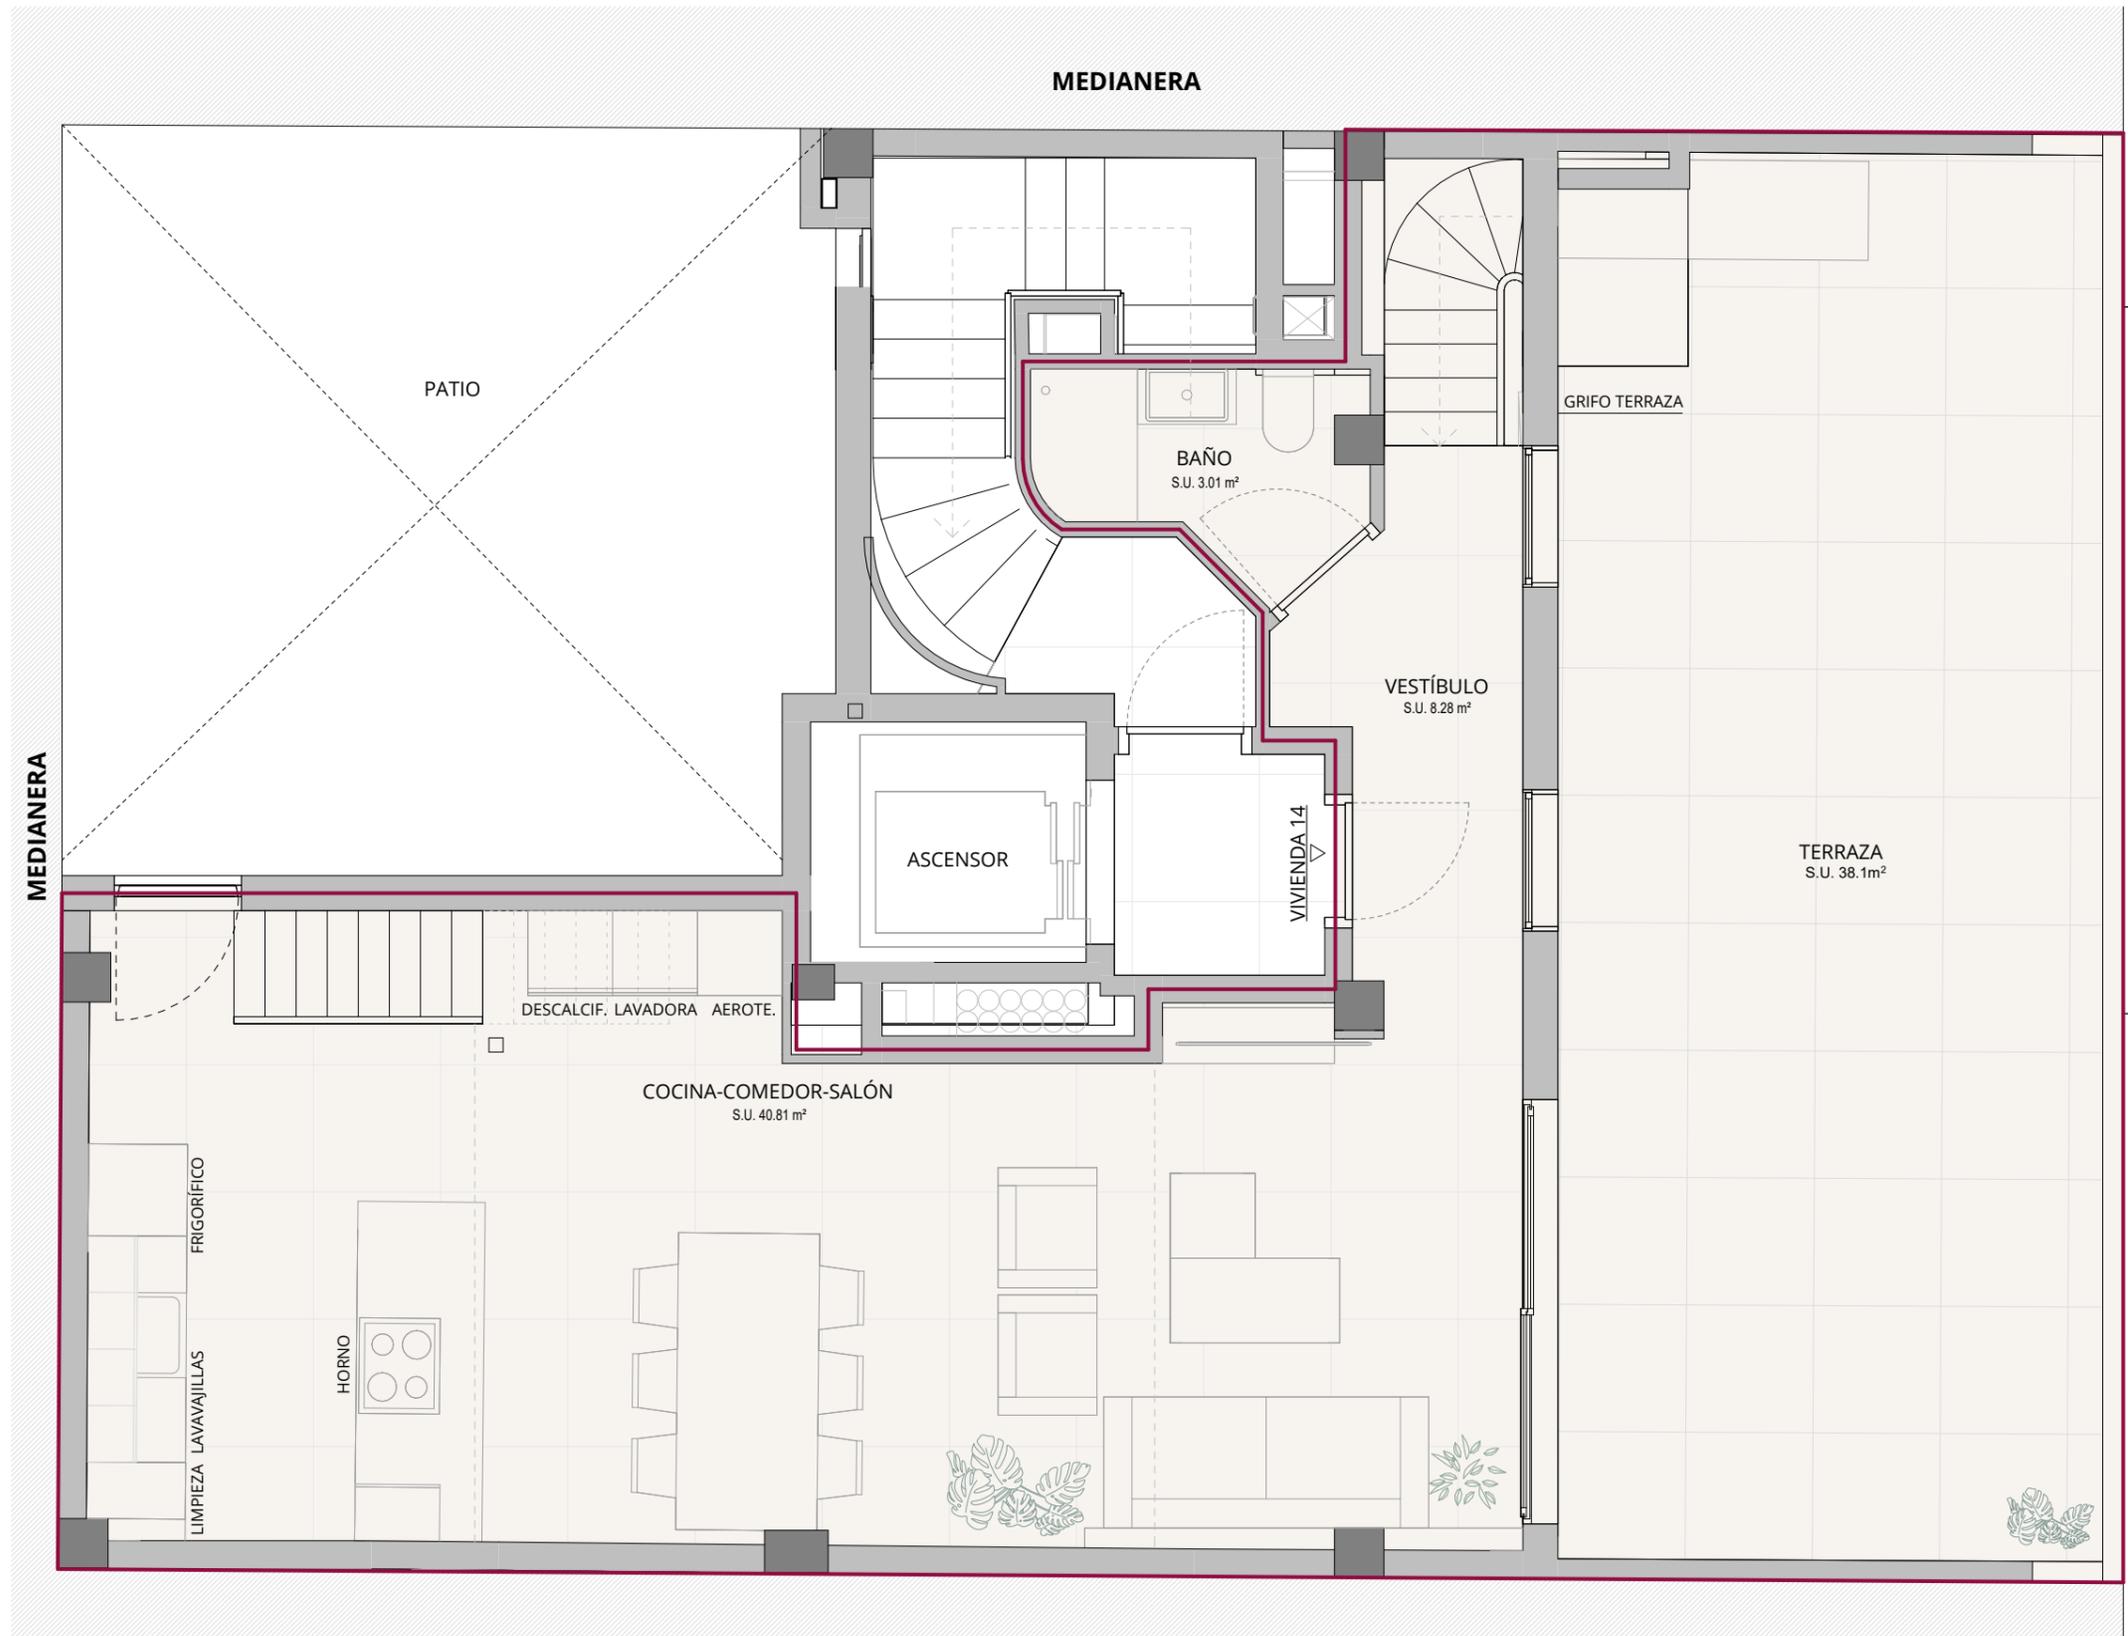

Documentación informativa sin carácter contractual y meramente ilustrativa sujeta a modificaciones necesarias por exigencia de orden técnico, jurídico o comercial de la dirección facultativa o autoridad competente.

Las infografías de las fachadas, elementos comunes y privados y restantes espacios son orientativas y podrán ser objeto de verificación o modificado en los proyectos técnicos.

El mobiliario de las infografías interiores no está incluido. Los acabados, calidades, colores, equipamientos, aparatos sanitarios y muebles de cocina son meramente representativos y el equipamiento de las viviendas será el indicado en la correspondiente memoria de calidades.

La certificación energética se corresponde con la establecida al conjunto del inmueble en proyecto y registrada individualmente. Toda la información y entrega de documentación se llevará a cabo conforme a lo dispuesto en el Real Decreto 515/1989 y demás normas que pudieran complementarlo ya sean de carácter estatal o autonómico.


EDIFICIO  
**AYORA 6**  
BY SFI CONSULTING

VIVIENDA ÁTICO DE TRES DORMITORIOS


BUHARDILLA - PTA. 14 - TIPO D

SUPERFICIES

S. ÚTIL DE VIVIENDA	136.02 m <sup>2</sup>
S. CONSTRUIDA DE VIVIENDA	158.36 m <sup>2</sup>
S. CONSTRUIDA DE VIVIENDA + EC	188.51 m <sup>2</sup>

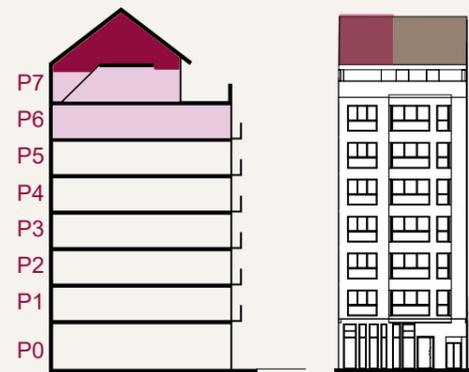

SITUACIÓN EDIFICIO  
CALLE AYORA N.6 CP46018 VALENCIA

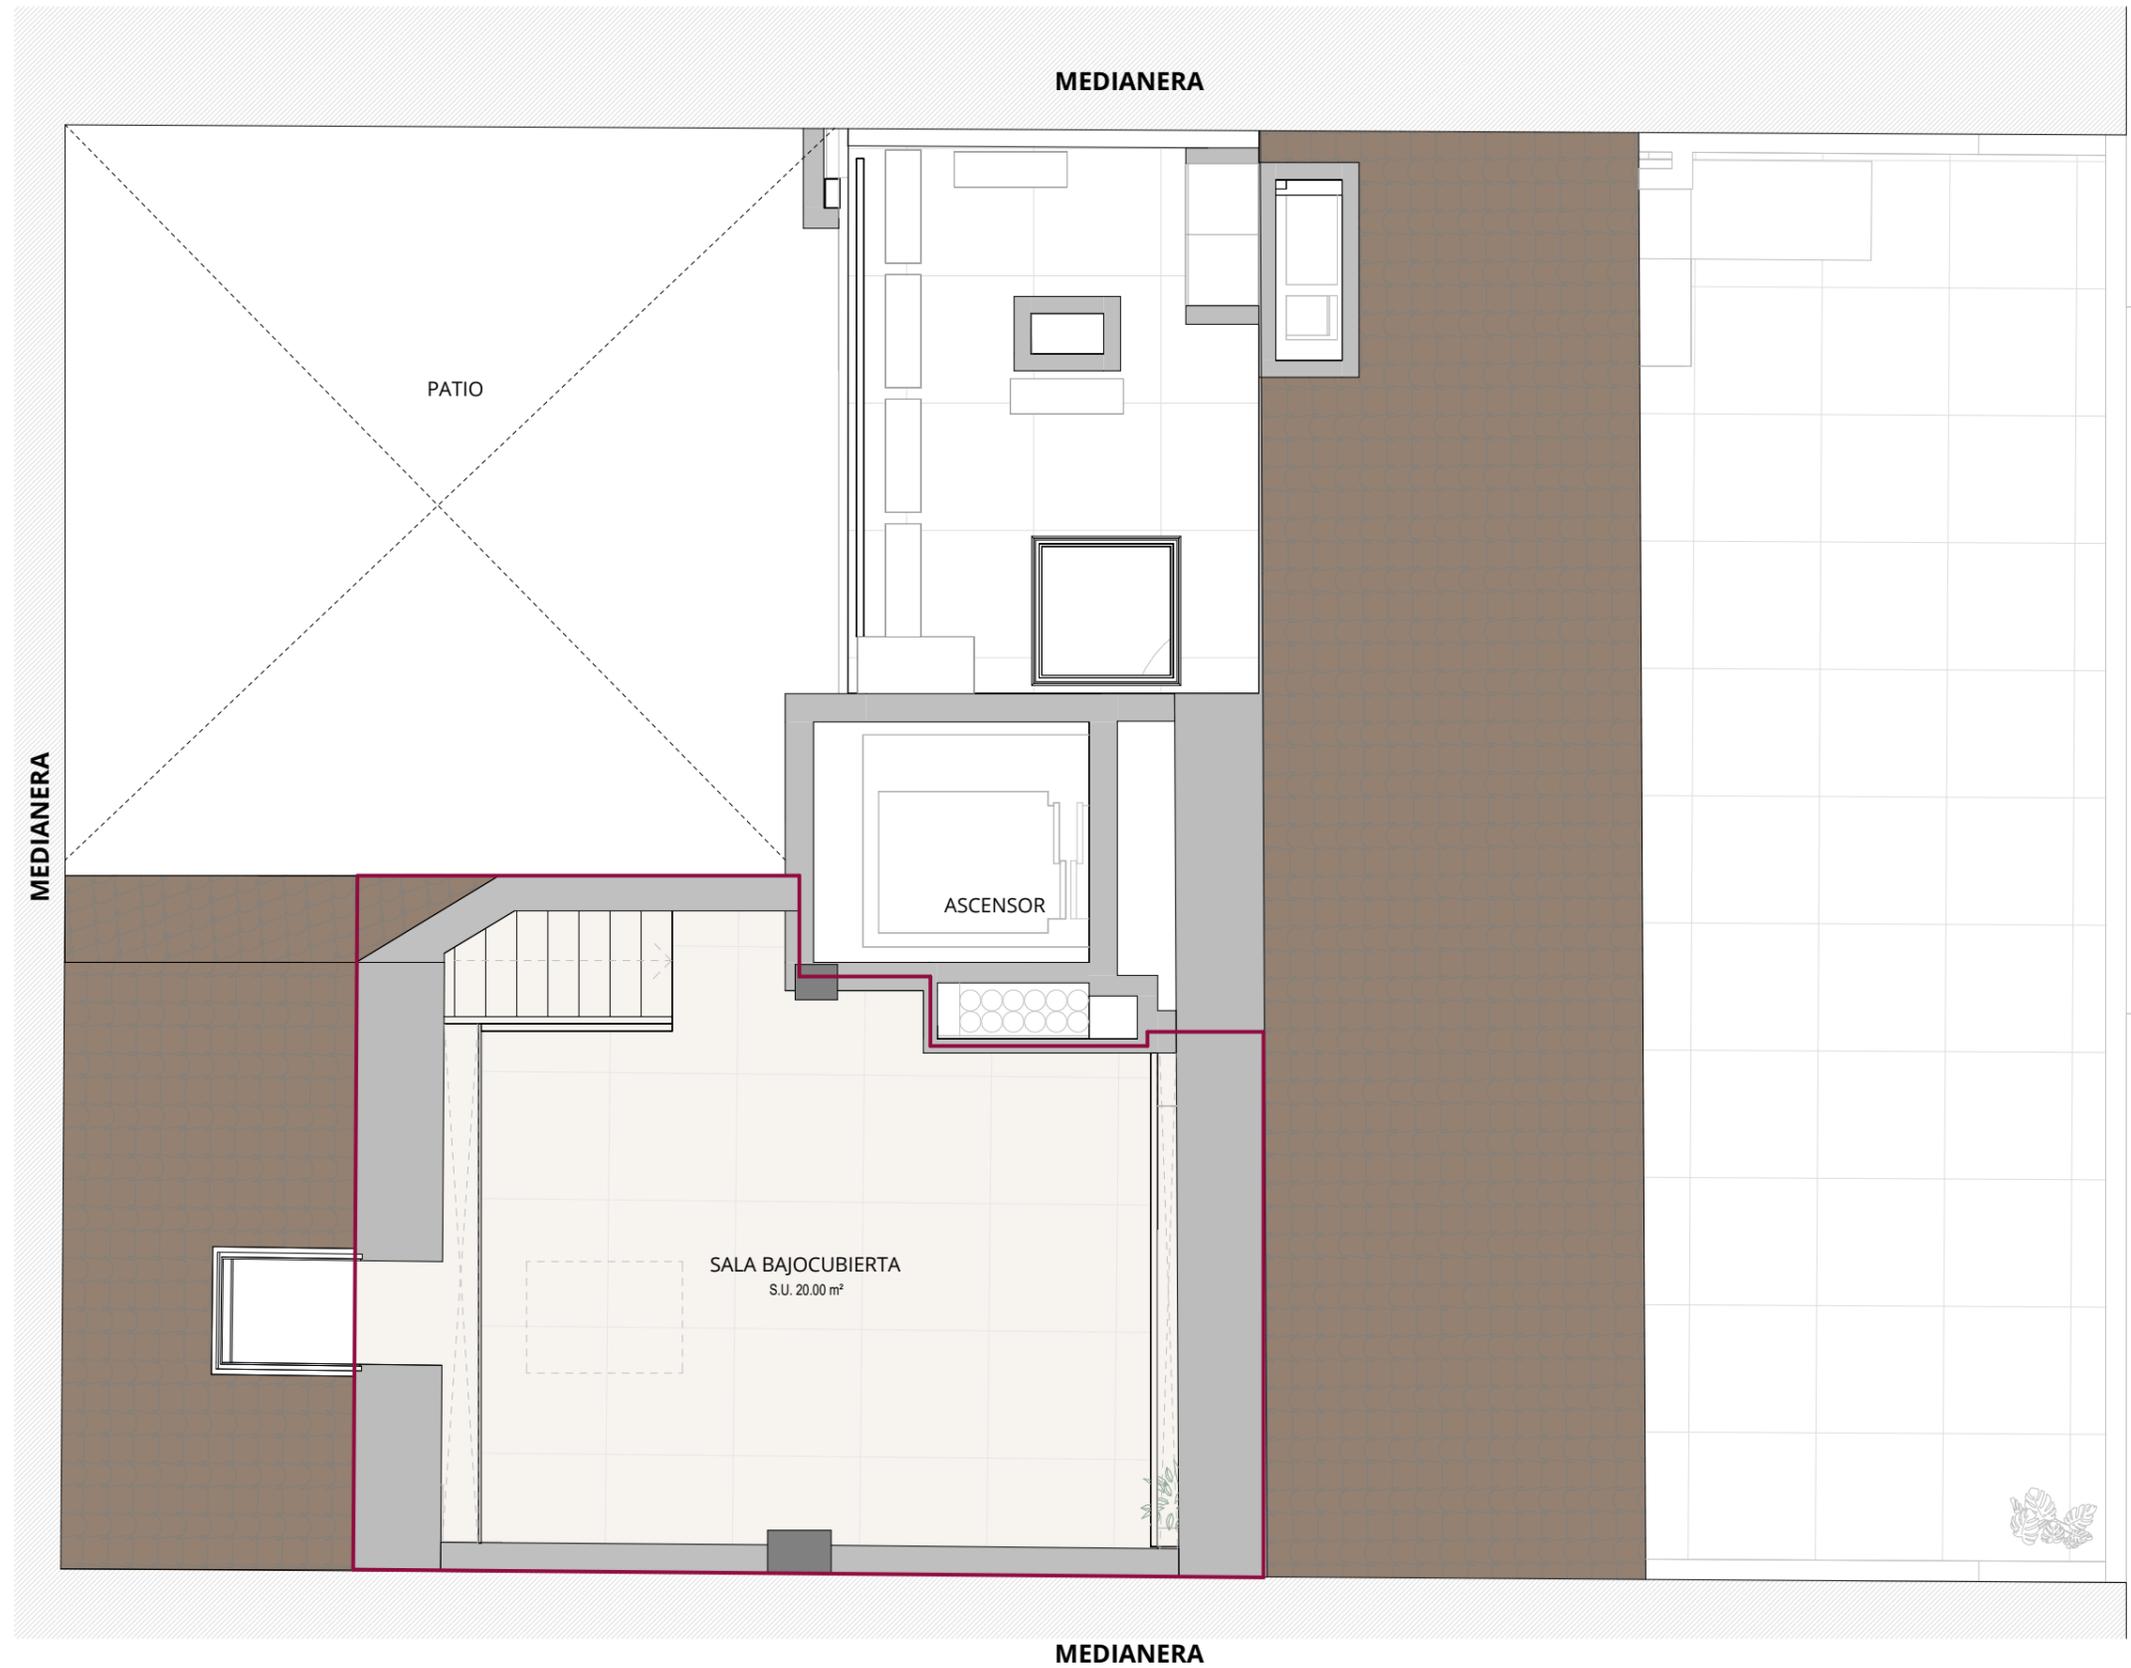

FACHADA PRINCIPAL

0 0.5 1.0 1.5 2.0 2.5



Documentación informativa sin carácter contractual y meramente ilustrativa sujeta a modificaciones necesarias por exigencia de orden técnico, jurídico o comercial de la dirección facultativa o autoridad competente.

Las infografías de las fachadas, elementos comunes y privados y restantes espacios son orientativas y podrán ser objeto de verificación o modificado en los proyectos técnicos.

El mobiliario de las infografías interiores no está incluido. Los acabados, calidades, colores, equipamientos, aparatos sanitarios y muebles de cocina son meramente representativos y el equipamiento de las viviendas será el indicado en la correspondiente memoria de calidades.

La certificación energética se corresponde con la establecida al conjunto del inmueble en proyecto y registrada individualmente. Toda la información y entrega de documentación se llevará a cabo conforme a lo dispuesto en el Real Decreto 515/1989 y demás normas que pudieran complementarlo ya sean de carácter estatal o autonómico.